
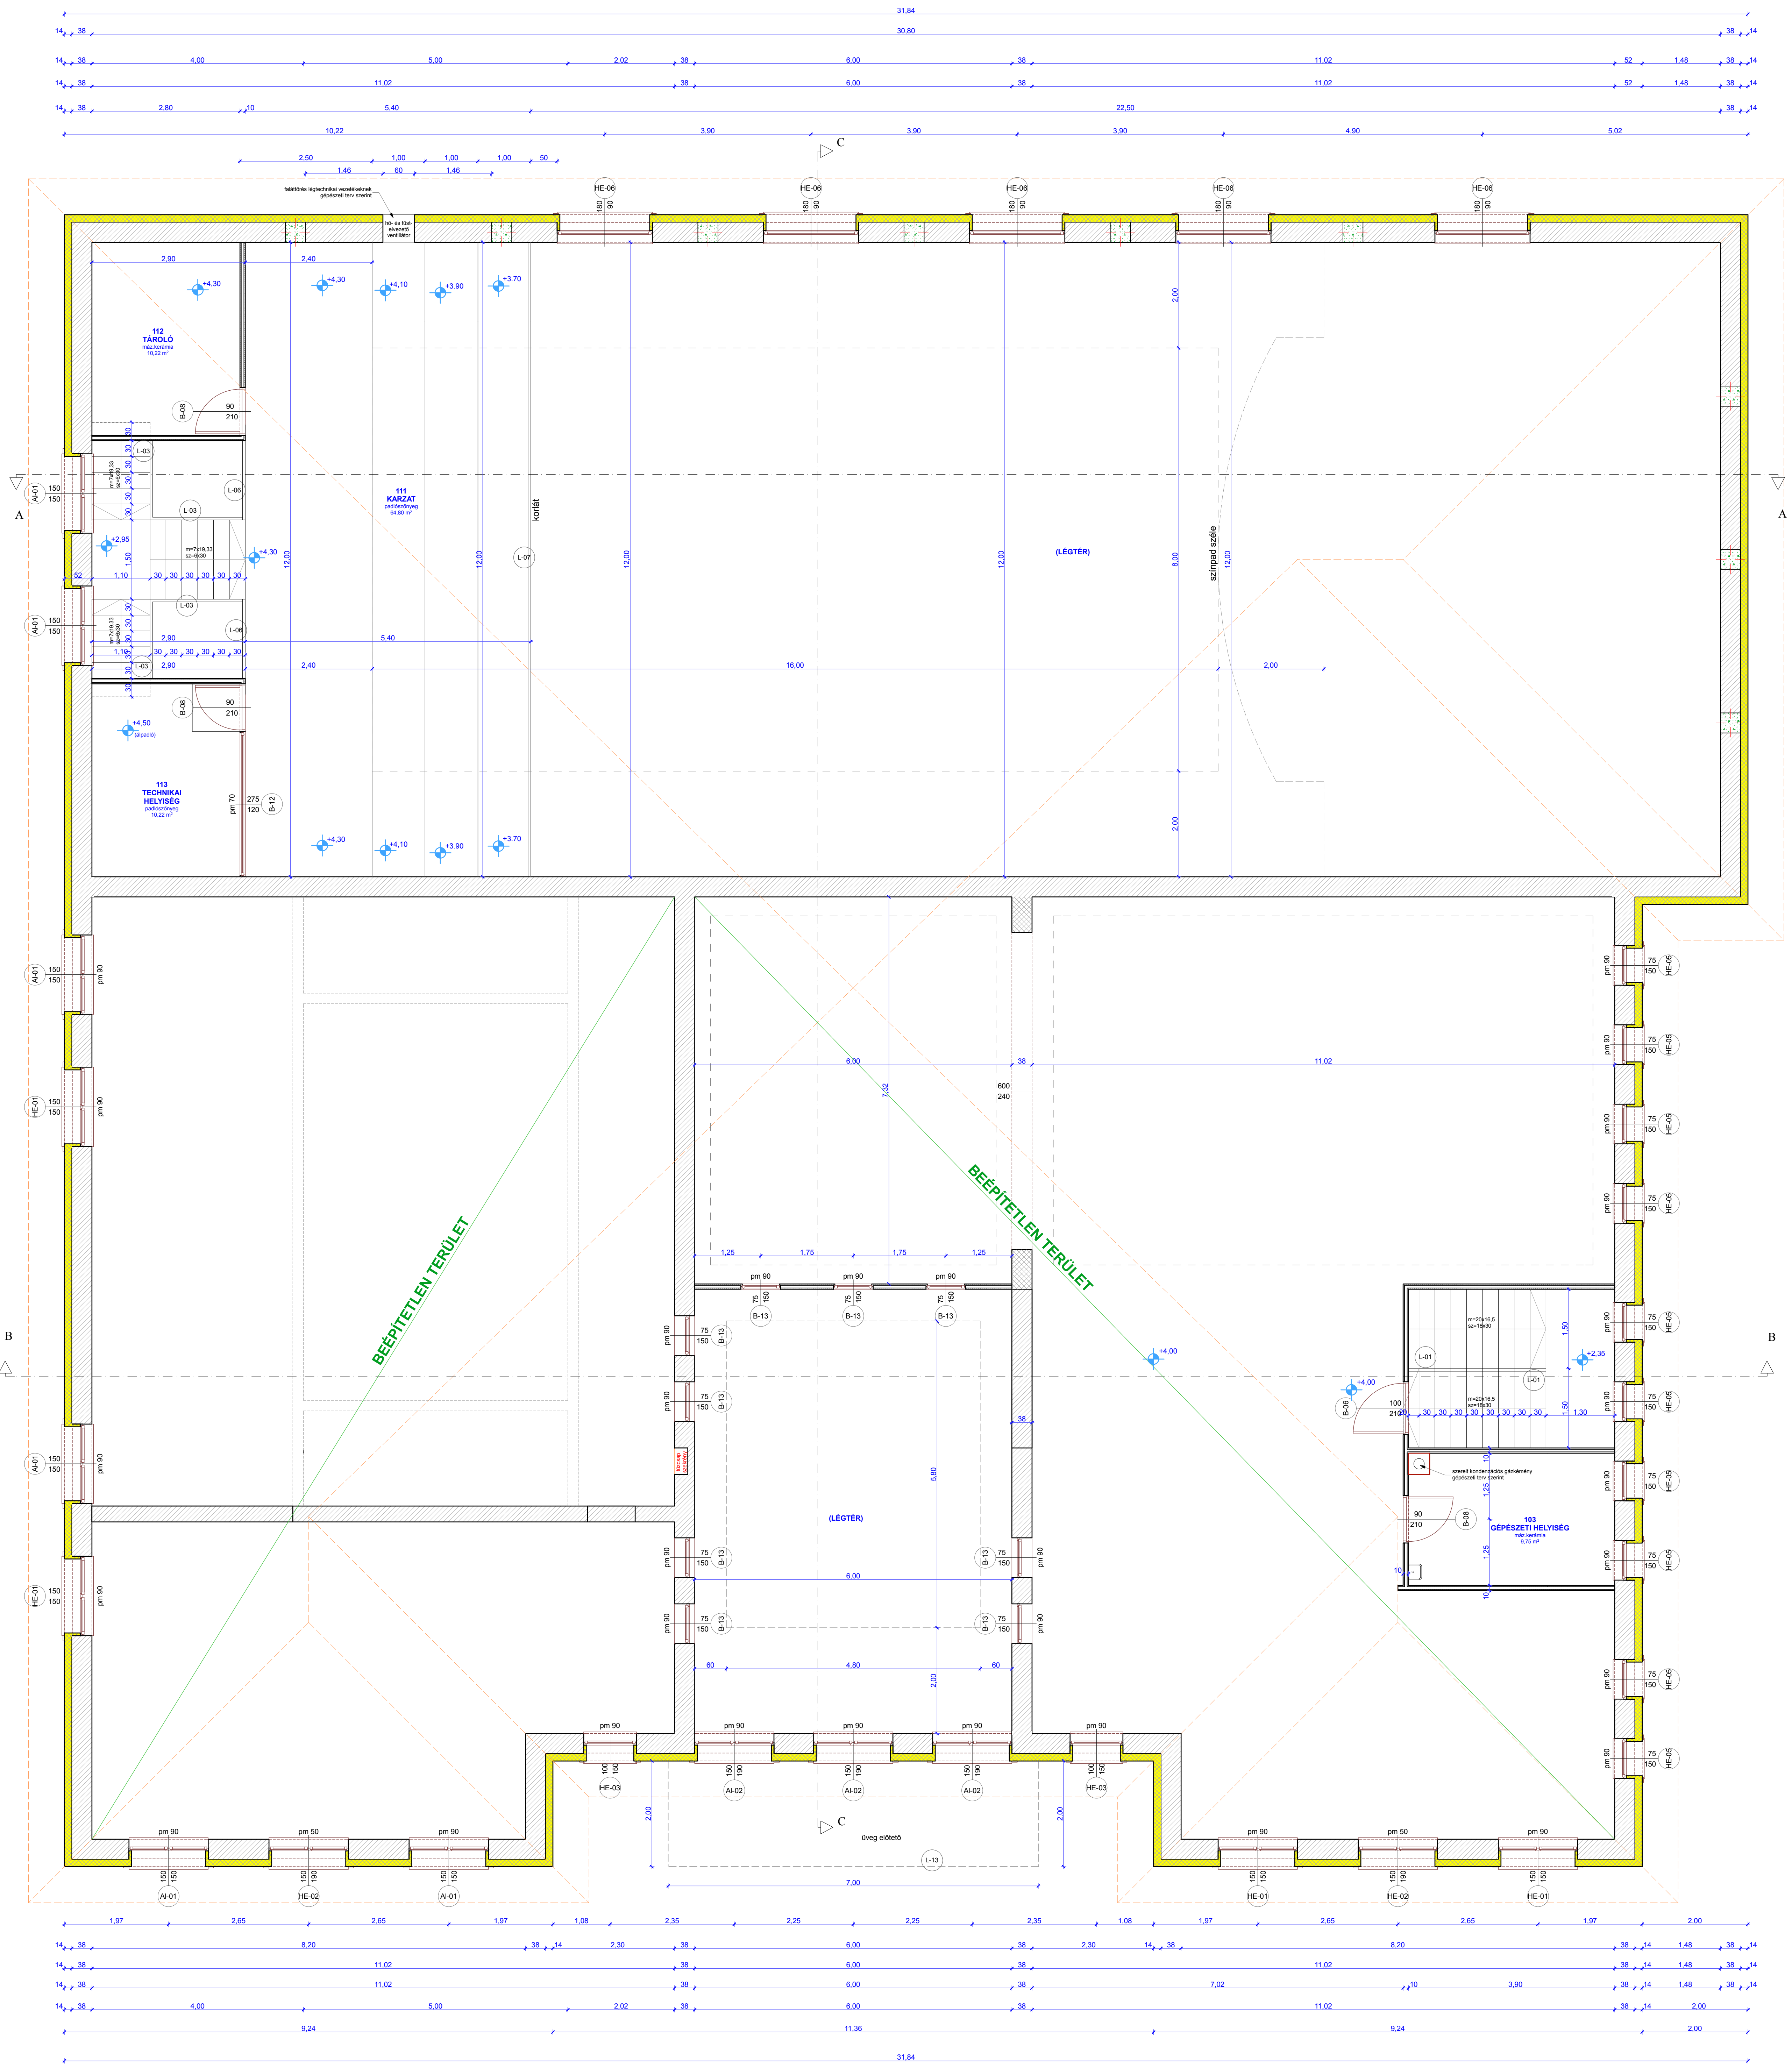
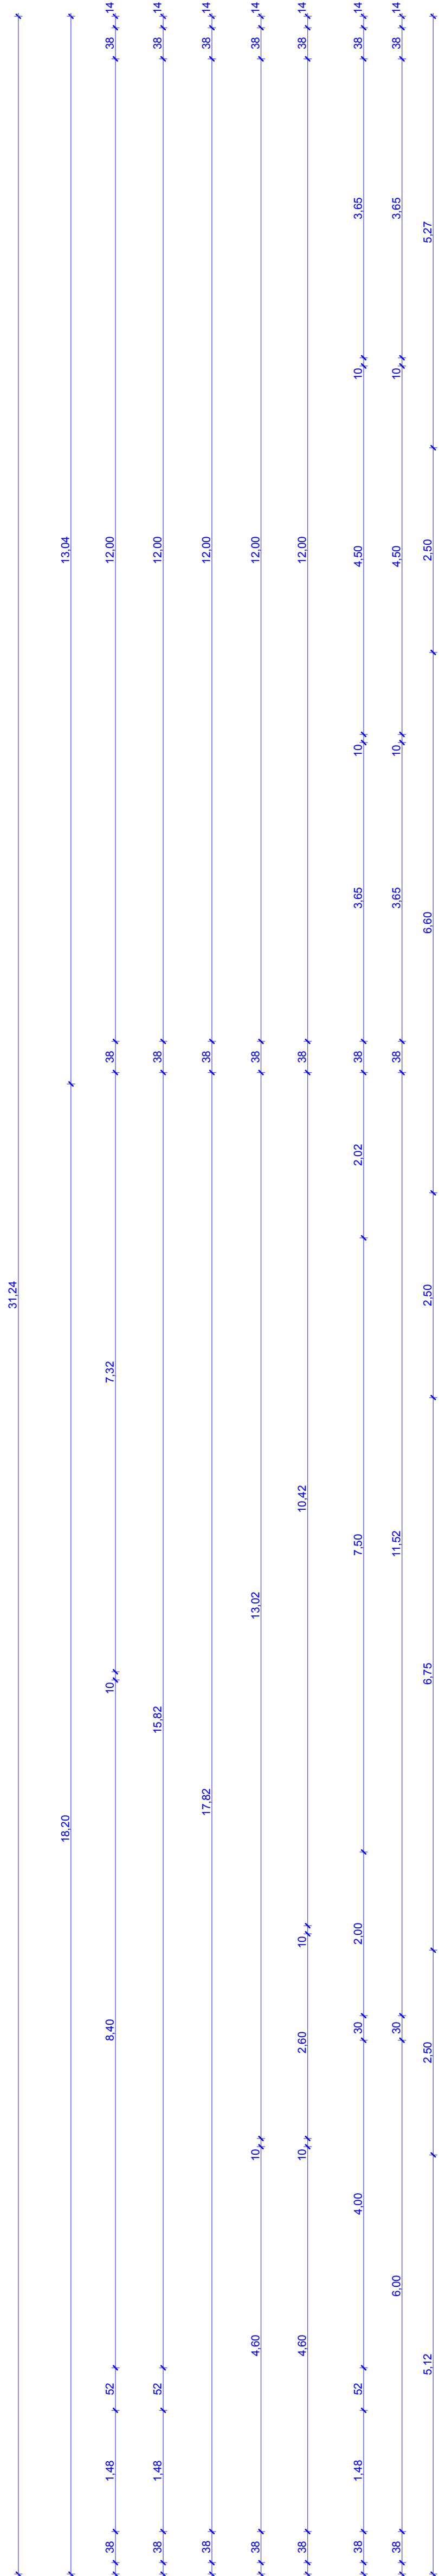


EMELETI ALAPRAJZ
M=1:50

Szám	Helyiség	Alapterület
101	fi wc	4,25 m ²
102	női wc	3,00 m ²
103	gépészeti helyiség	9,75 m ²
104	klubterem	127,02 m ²
105	közeledő	27,14 m ²
106	oktató terem	22,90 m ²
107	olvasó	51,48 m ²
108	olvasó	89,00 m ²
109	raktár	10,80 m ²
110	szakiroi terem	27,73 m ²
111	karzat	64,80 m ²
112	tároló	10,22 m ²
113	technikai helyiség	10,22 m ²
Összesen		458,31 m ²

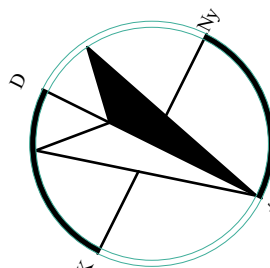

FALAZATI KONSZIGNÁCIÓ:

- új homlokzati ischeroldó fal POROTHERM 38 N+F 14 cm hőszigeteléssel
- új belső ischeroldó fal POROTHERM 30 N+F
- új szerek 2 rétegű gipszkarton válaszfal 10,0 cm
- új szakipari válaszfal 5,0 cm
- új beton szalagfal
- új vasbeton pillér
- új kisméretű tömör sígfal

FIGYELEM!

A nézőtér szökeket a padlóhoz fixen kell rögzíteni, melyek alátámasztás szerkezetét a padlófűtés kiépítése előtt el kell készíteni!

FÉRŐHELY: 56 fő

MEGJEGYZÉSEK:

- A kívülről való beépítés esetén a pontos méretek a helyszínen ellenőrizendő!
- A színházteremben a lépcsőfokoknál alumínium élvédőt kell a padlószőnyeghez rögzíteni!
- A karzat és a színpad lépcsők is élvédőzött padlószőnyeg burkolattal kapnak!
- A 60 cm-nél kisebb falszakaszok kisméretű tömör téglából kell feltölteni!
- A vízvezetékvezetékben 2,10 m magasságig körbe csempeburkolatot készült, a falikattal 1,0 m széles és 1,50 m magasságig, a tetőkonyhában a konyhapult felett 60 cm széles sávban.
- A beépített és mobil bútorok nem részei a tervezési feladatnak!
- A közlekedőkben és lépcsőutakban lévő gipszkarton falak 2x2 rétegű, normál KNAUF W112 gipszkarton borítást kapnak, a többi helyen 2x1 réteg is elég!

MEGHÍZÓ	
MEZŐCSÁTI VÁROS ÖNKORMÁNYZATA 3410 Mezőcsát, Hóók tere 1.	
ÉPÜLET HELYE	
3450 MEZŐCSÁTI Szent István u. 19. HRSZ.: 238.	
GENERAL TERVEZŐ SZERZŐK ÁGAK TULAJDONOSA:	
BAN-HAUS TERTY BETÉTI TÁRSASÁG 3700 Kazincbarcika, Hárfa utca 18. Tel.: +36-20-91-30-241 E-mail: banhaus@tigitmail.com	
A MUNKÁK MEGNEVEZÉSE	
MEZŐCSÁTI MŰVELŐDÉSI KÖZPONT ÉS VÁROSI KÖNYVTÁR ÉPÍTÉSENEK KIVITELI TERVDOKUMENTÁCIÓJA	
RAJZ MEGNEVEZÉSE	RAJZSZÁM
EMELETI ALAPRAJZ	É-2
TERVTAJA	REVIZIÓ
KIVITELI	REV 0
DÁTUM	LEPTÉK
2017. március	M=1:50
ÉPÍTÉSZ TERVEZŐ	
MUSZKA ANDRÁS	okleveles építésmérnök 3700 Kazincbarcika, Alkotmányi krt. 48. 05-0288-É/2013
ÉPÍTÉSZ MUNKATÁRS	
BÁN TIBOR	okleveles építésmérnök 3700 Kazincbarcika, Hárfa utca 18. 05-0288-É/2013
STATIKUS TERVEZŐ	
BÁN TIBOR	okleveles építésmérnök 3700 Kazincbarcika, Hárfa utca 18. TT-05-0355/2016
ÉPÜLETGÉPÉSZ TERVEZŐ	
PAPP TAMÁS	okleveles gépészmérnök 1116 Budapest, Bodai u. 12. 05-1303/2013
ELEKTROMOS TERVEZŐ	
MÜNNICH GÁBOR	okleveles villamosmérnök 3530 Miskolc, Fenyvesliget u. 11. VT-05-0239/2013
KÖZMŰ TERVEZŐ	
VISZOCZKY GYÖRGY	okleveles építésmérnök 3700 Kazincbarcika, Mankás u. 78. 05-1303/2013
TÖZVÉDELMI SZAKÉRTŐ	
KOVÁCS ZSOLT	tűzvédelmi szakértő 3860 Érd, Bajcsy-Zsilinszky út 9. 1496/2008
EZEN TERV AZ 1999. ÉVI LXXVI. TV. ÉRTELMEBEN SZERZŐI JOGVÉDELME ALATT ÁLL.	